
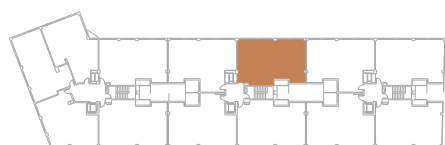


vronze

vronze  
buztintxuri

vivienda tipo d  
portal 10 1ª, 2ª, 3ª, 4ª

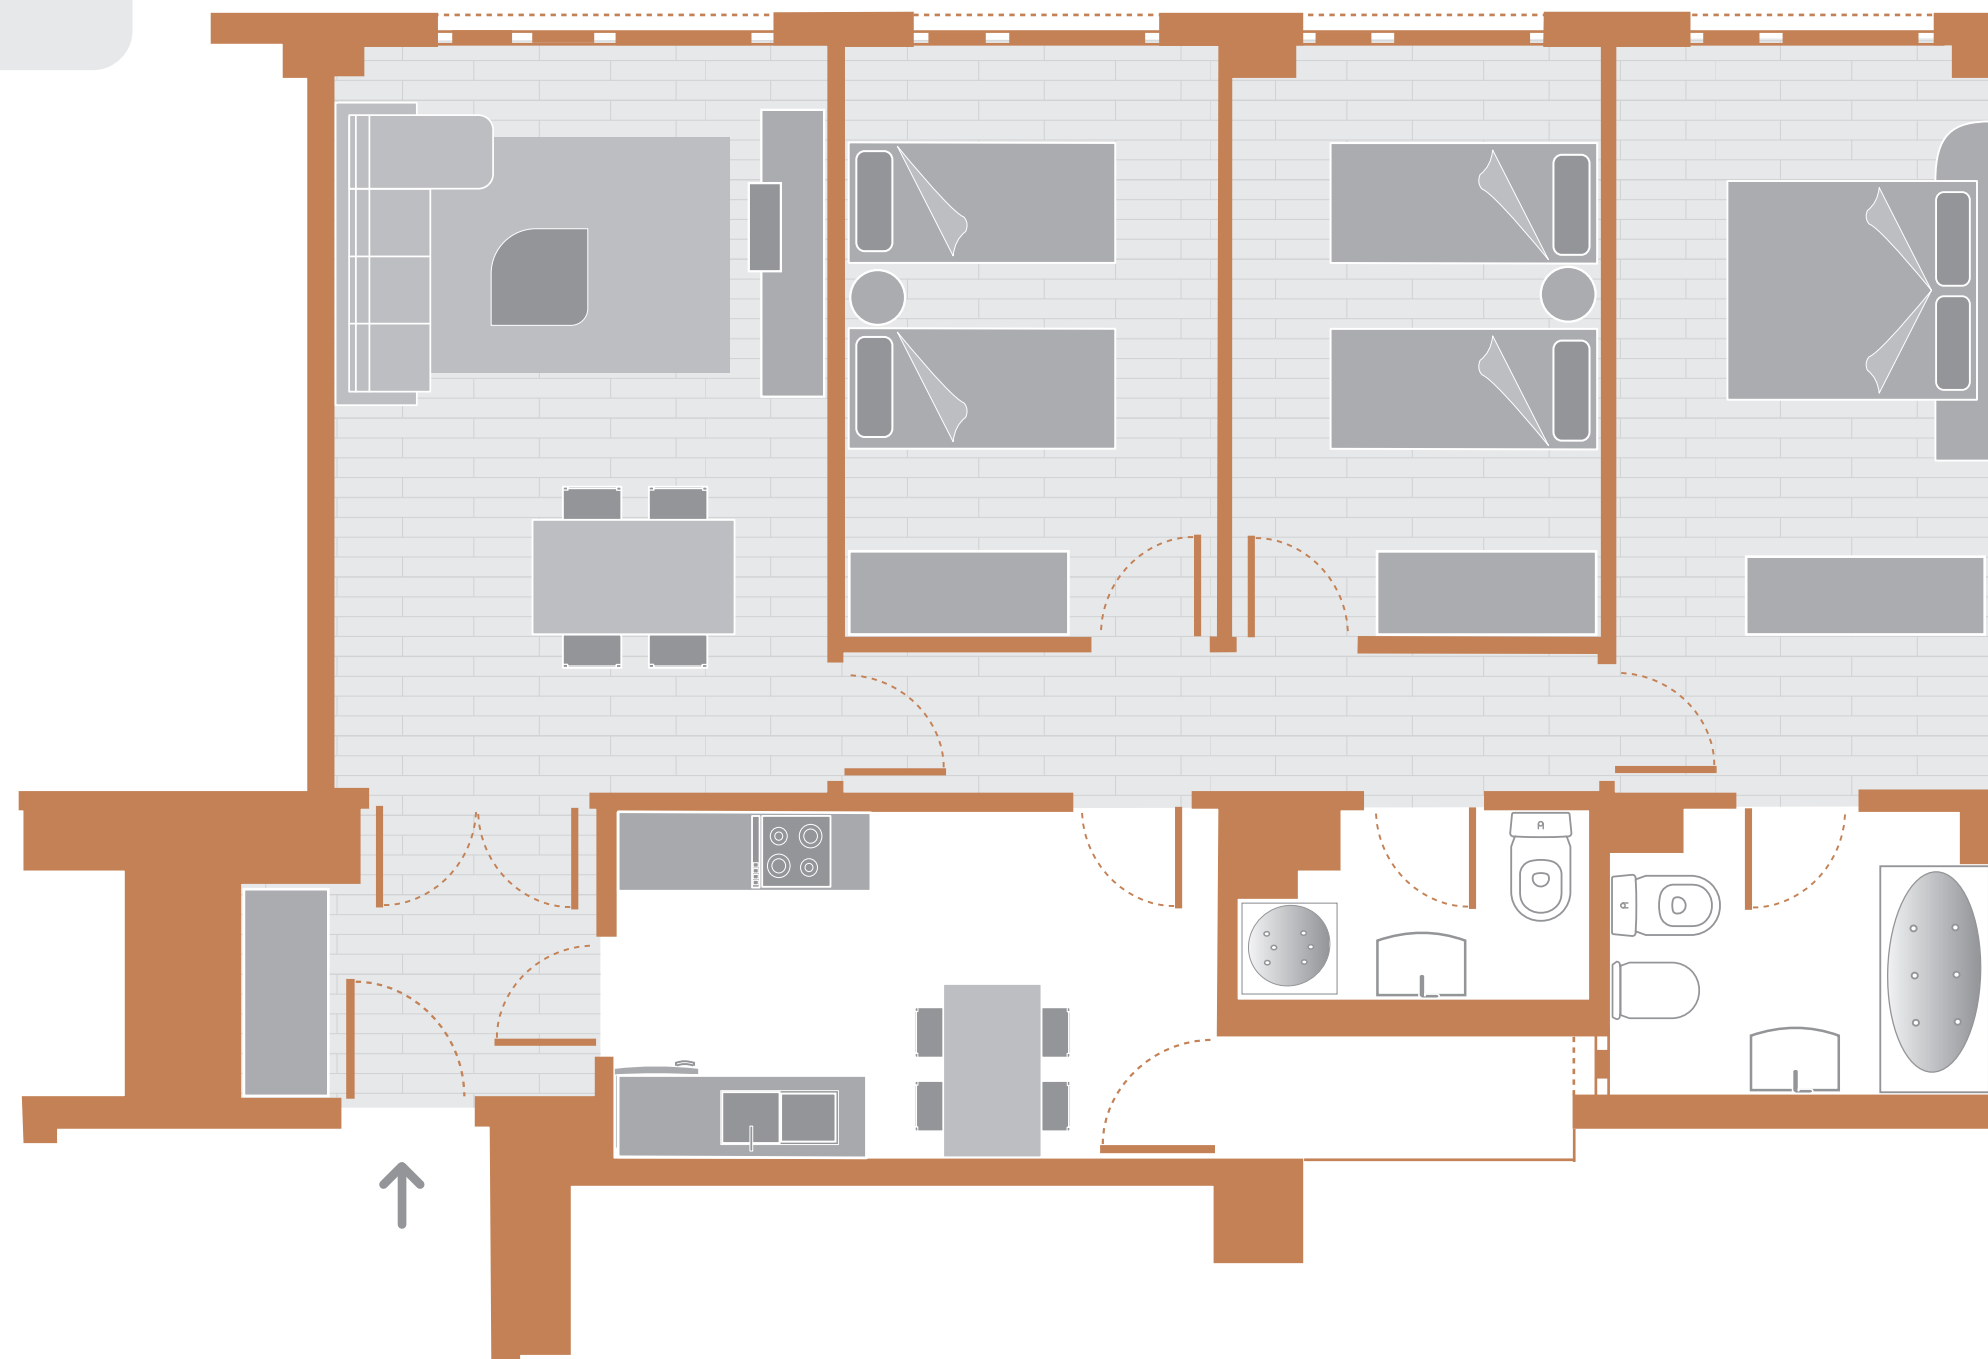

e S/N

aceptas?

nuestra diferencia, escucharte

→	vestíbulo	4,83
	salón comedor	18,81
	cocina	10,77
	habitación 1	11,25
	habitación 2	11,08
	habitación 3	14,22
	distribuidor	5,37
	baño 1	3,06
	baño 2	5,27
	terraza	2,42 (2ª,3ª,4ª)
	superficie útil total	87,08 (2ª,3ª,4ª) metros cuadrados

Existen hasta 26 tipologías diferentes. Para solicitar más información póngase en contacto con nosotros en el teléfono 948 221 190 o a través del correo electrónico [info@vronze.com](mailto:info@vronze.com). La terraza en la planta primera es distinta. Consulte a su asesor Vronze. [www.vronze.com](http://www.vronze.com)