
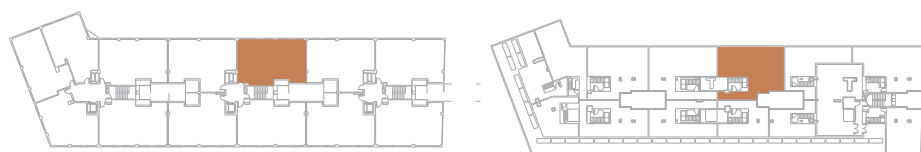


vronze

vronze  
buztintxuri

vivienda tipo d  
portal 10 5ª

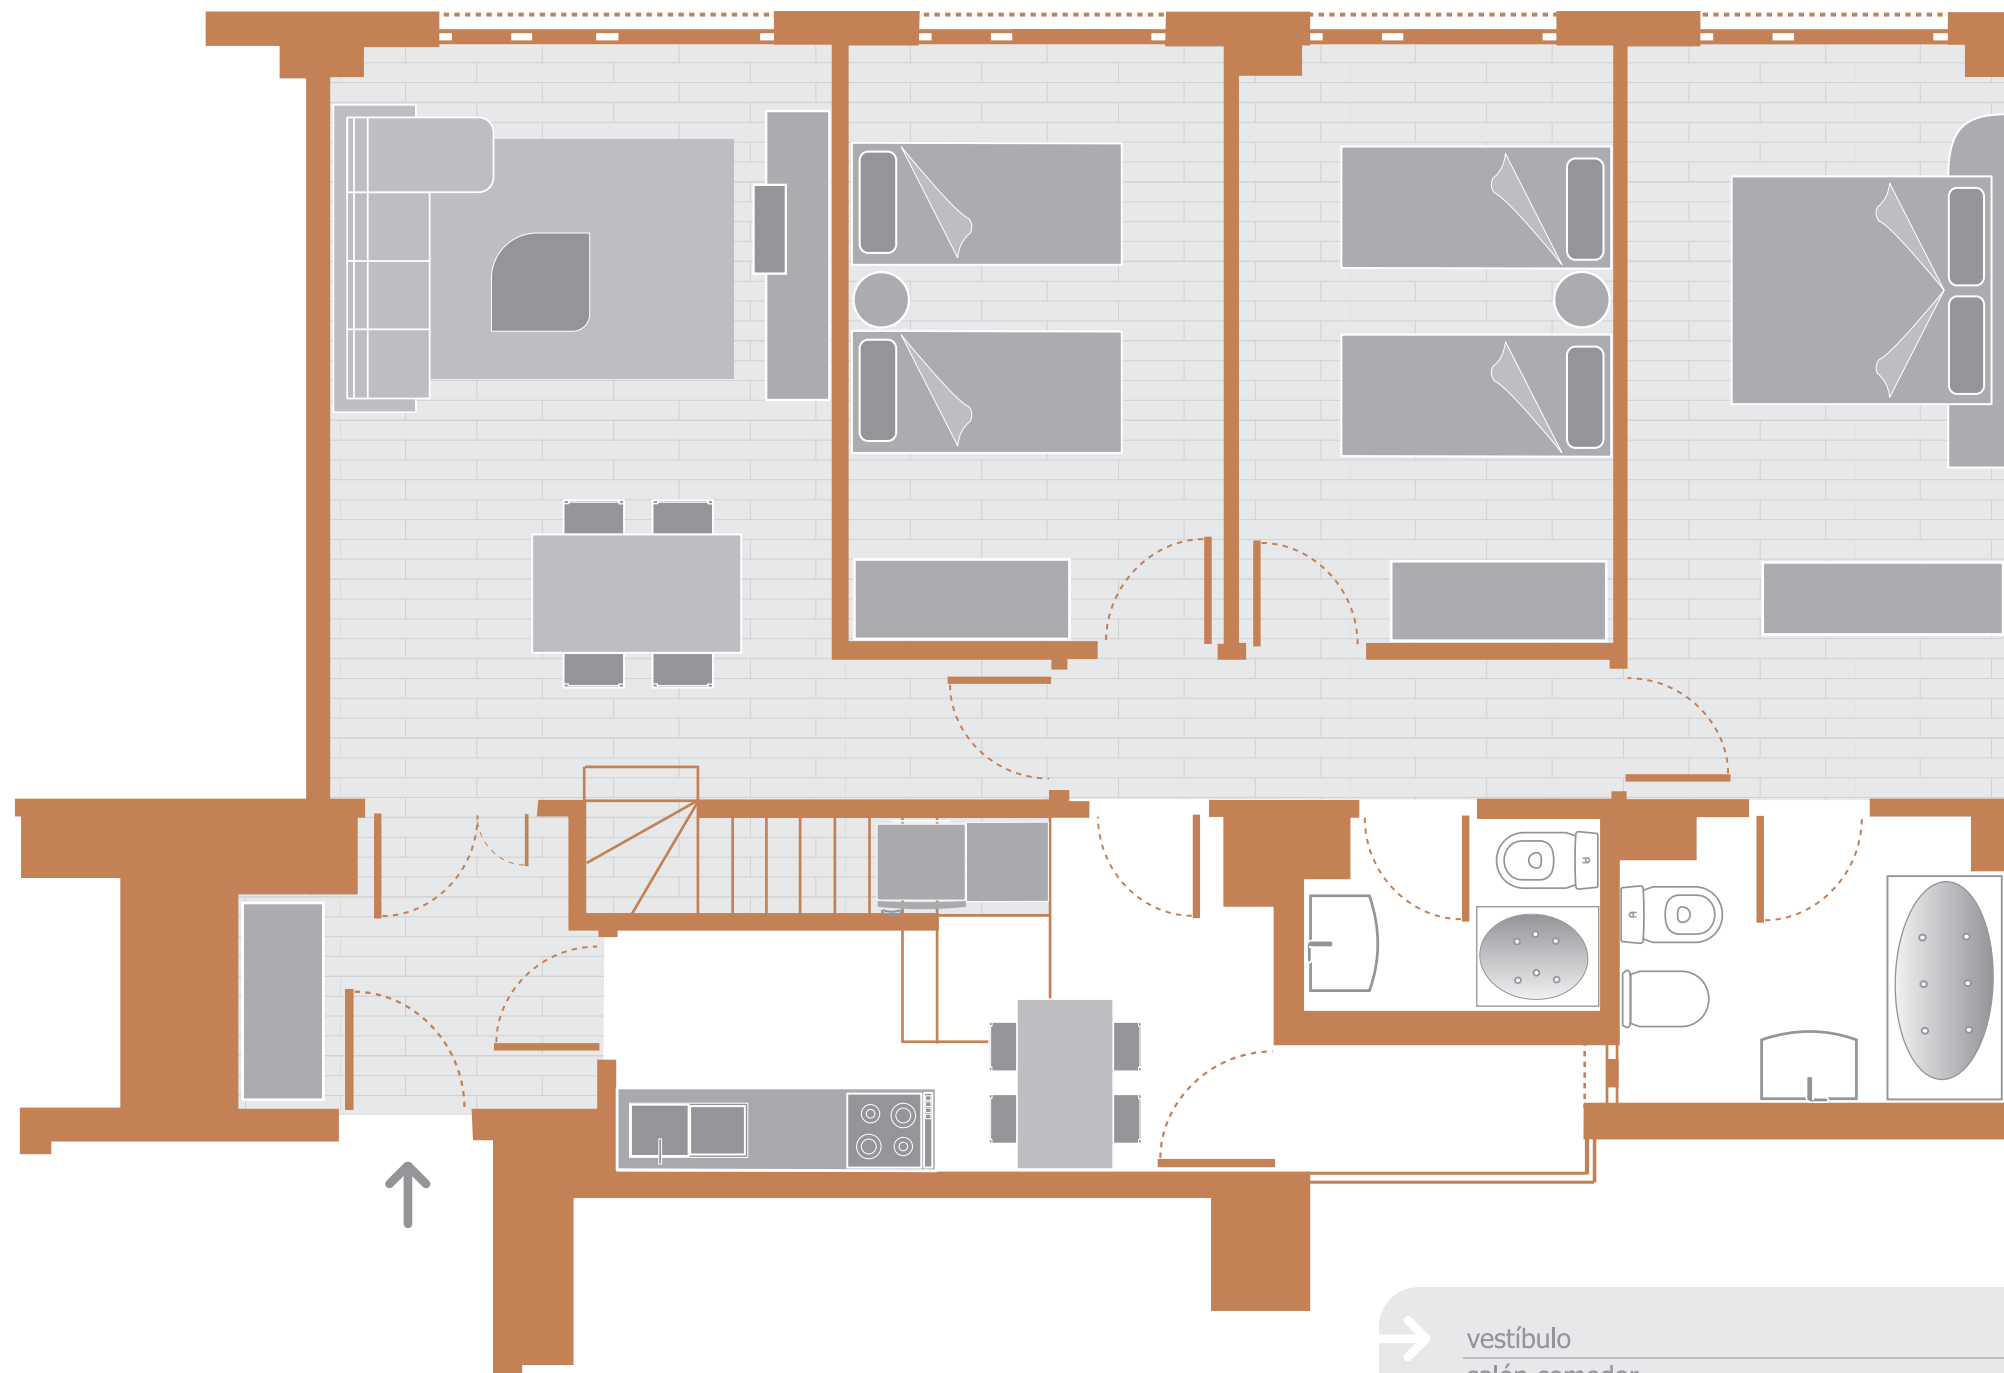

e S/N

→	vestíbulo	4,66
	salón comedor	20,15
	cocina	9,62
	habitación 1	11,25
	habitación 2	11,08
	habitación 3	14,22
	distribuidor	3,84
	baño 1	2,74
	baño 2	5,27
	terracea	2,06 + 84,10 en ático
	superficie útil total	84,89

**metros cuadrados**


Existen hasta 26 tipologías diferentes. Para solicitar más información póngase en contacto con nosotros en el teléfono 948 221 190 o a través del correo electrónico [info@vronze.com](mailto:info@vronze.com) [www.vronze.com](http://www.vronze.com)

vronze

vronze  
buztintxuri

aceptas?

nuestra diferencia, escucharte

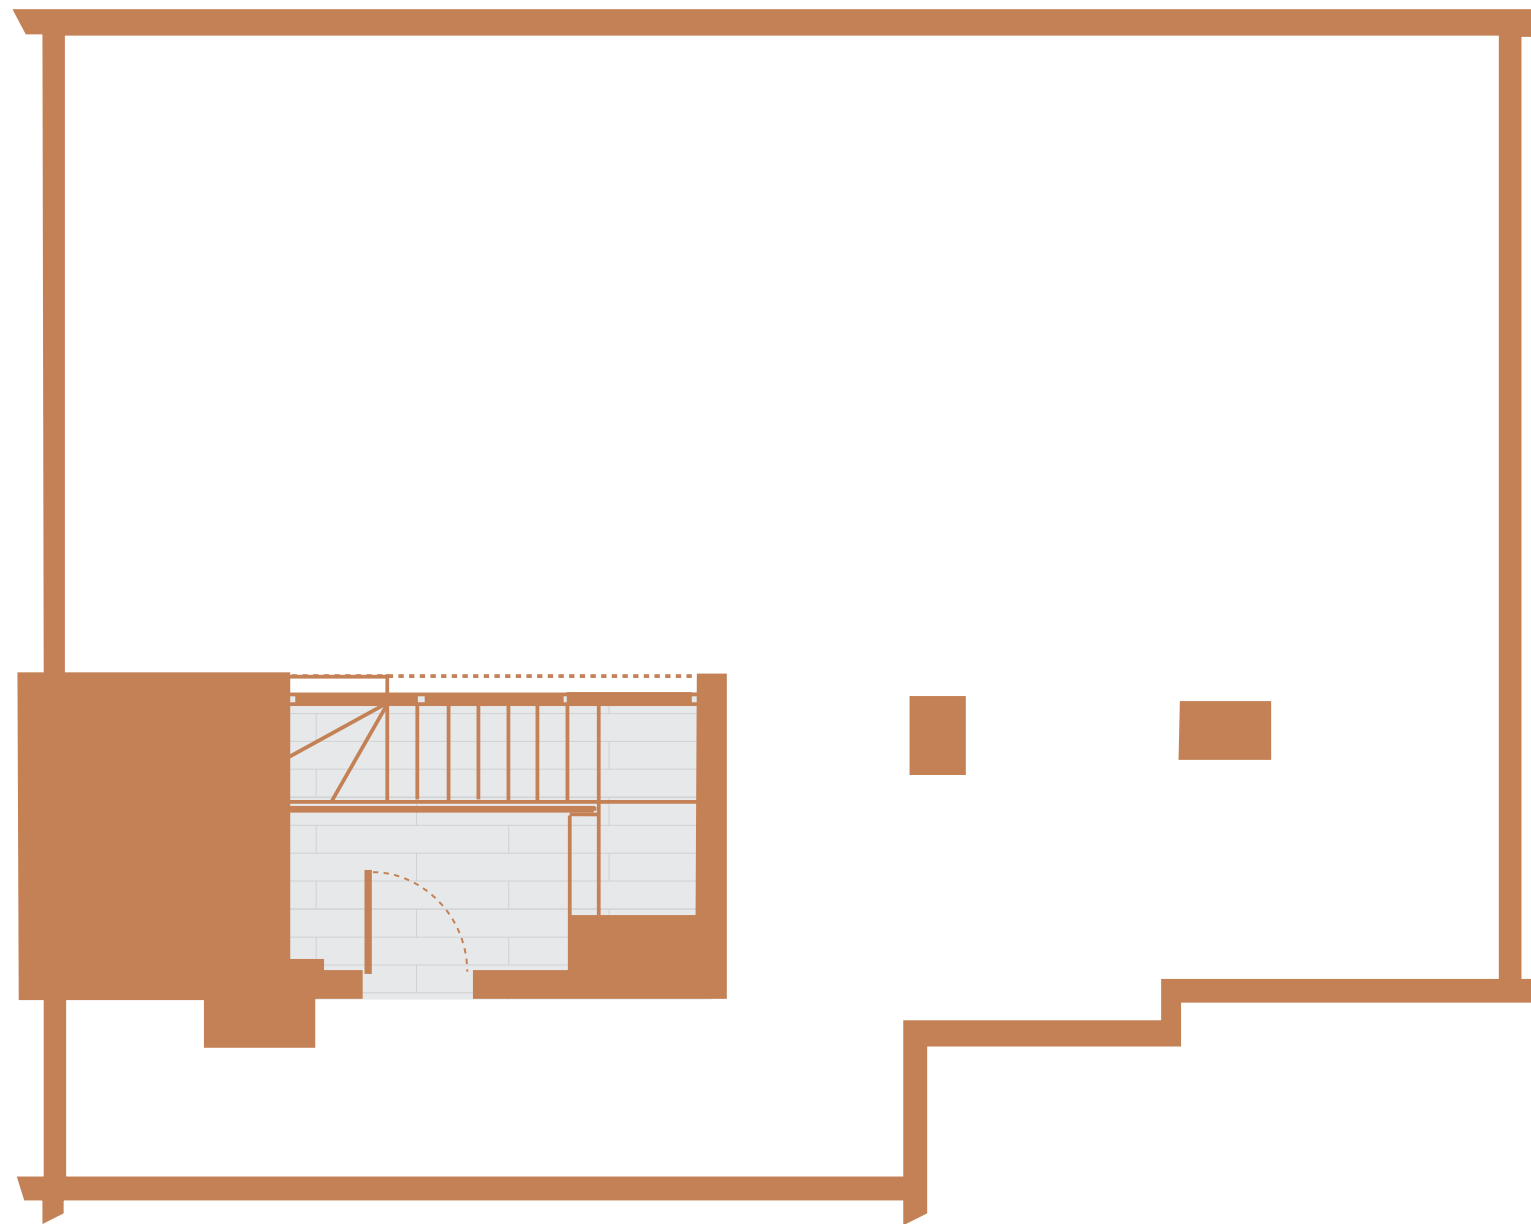

948 221 190 **info**

